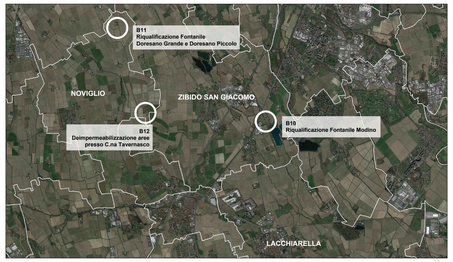

Valorizzazione e riqualificazione fontanile e corsi d'acqua

Macchia boscata

Filari alberati

Filari siepi arboreo arbustive

Aree con funzione ecosistemica

Aree con funzione naturalistica - Miglioria forestale e rimboschimento

Deimpermeabilizzazione

Itinerario ciclopedonale Lacchiarella - Alzaia Naviglio Pavese

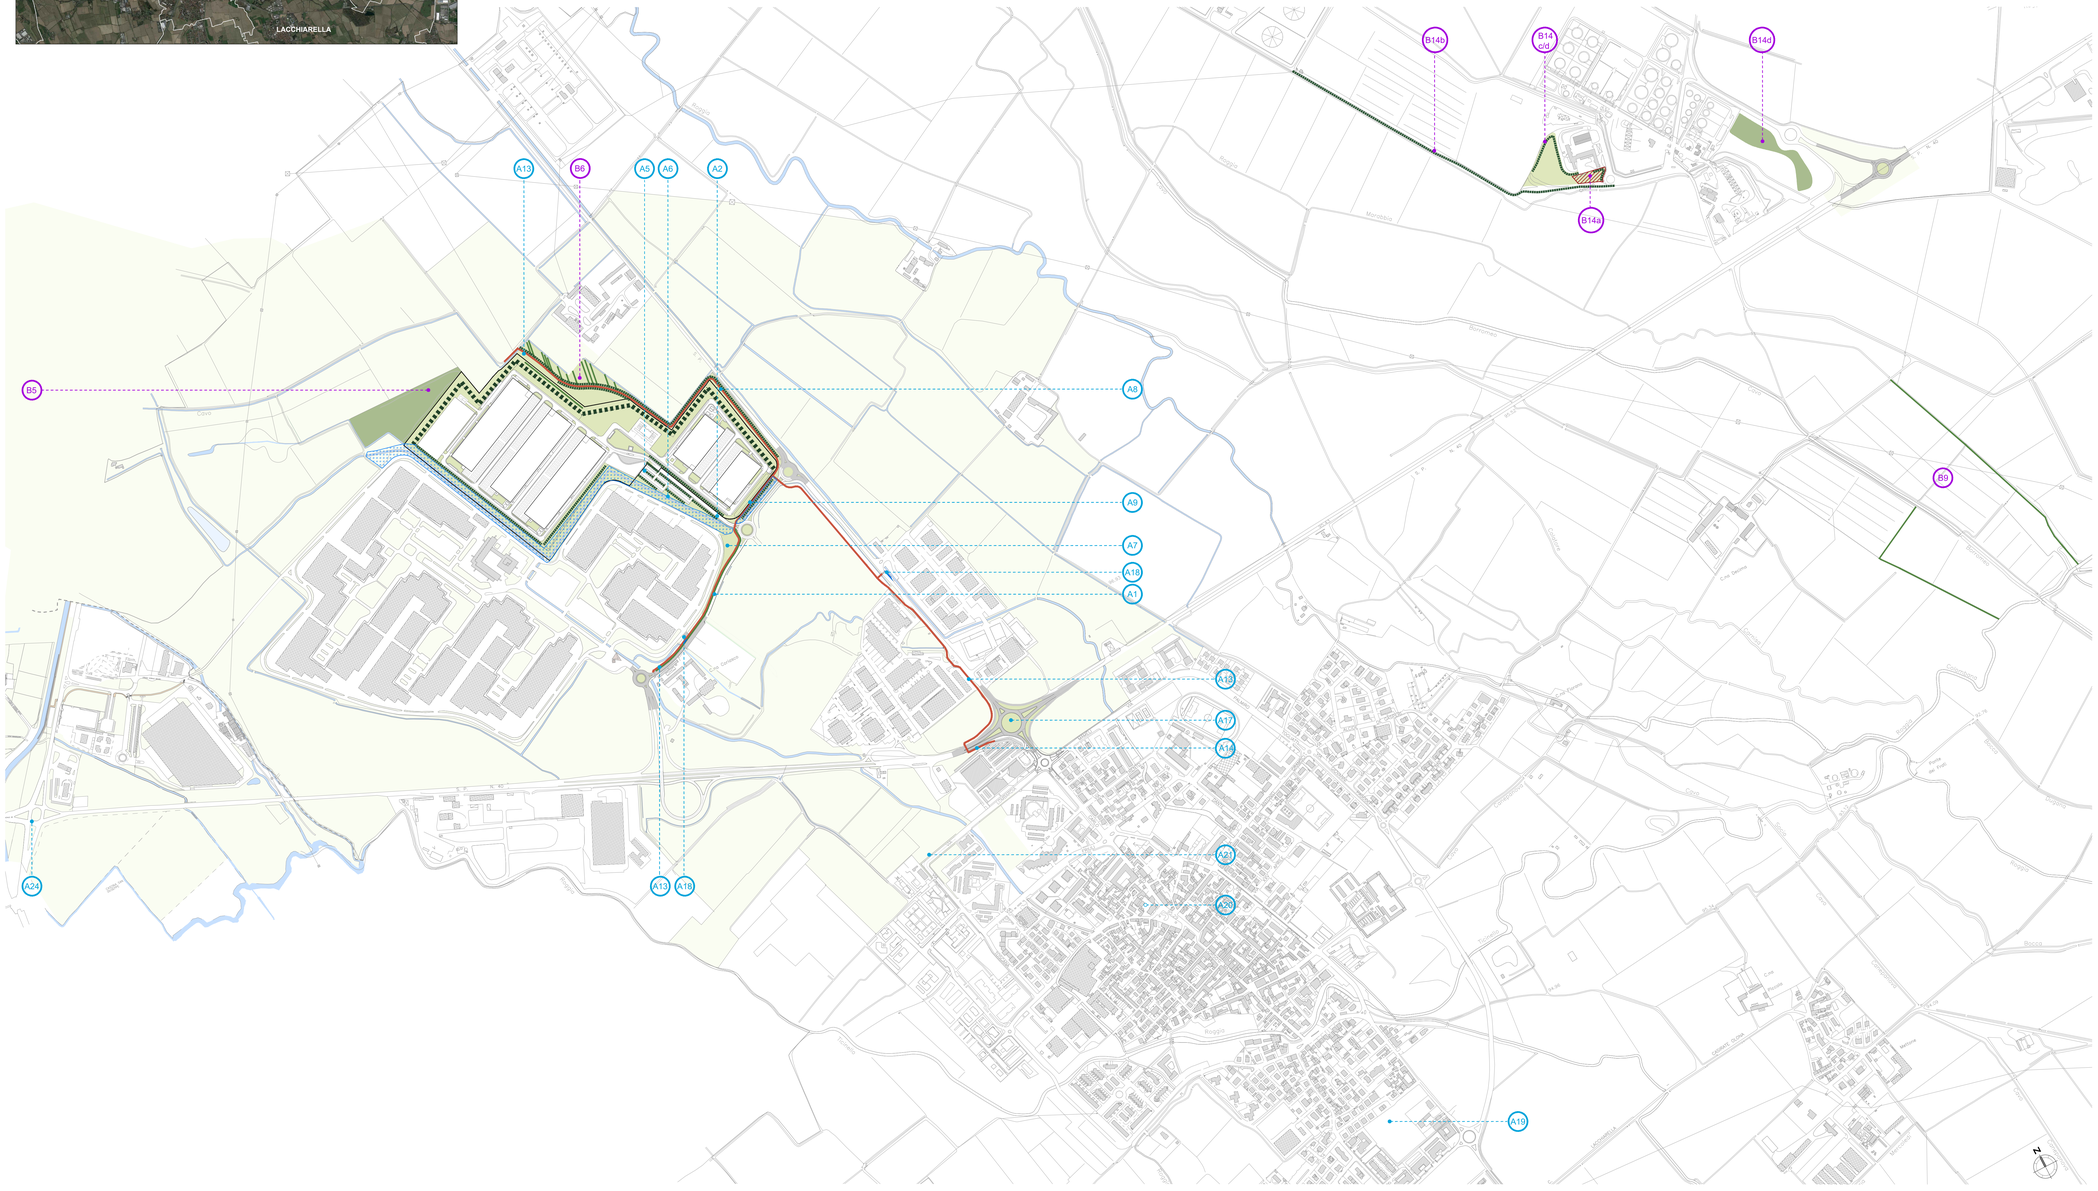

CRONOPROGRAMMA ATTUAZIONE OPERE DI INTERESSE PUBBLICO

	FASE 1
A1	Potenziamento viabilità esistente nel tratto SP105-ingresso centro commerciale "Girasole" (realizzazione n. 2 rotatorie, riqualificazione viabilità e rotatoria esistente)
A2	Viabilità di accesso al Comparto H2a
A5	Realizzazione parcheggi pubblici
A6	Formazione prato naturalistico e incremento presenza arborea e arbustiva lungo il fontanile Pilastrello
A7	Miglioria forestale area boscata esistente
A8	Formazione fascia arboreo arbustiva a protezione pista ciclopedonale
A9	Formazione fascia arboreo arbustiva a potenziamento delle preesistenze
A13	Itinerario ciclopedonale Lacchiarella- Alzaia Naviglio Pavese (1° tratto)
A14	Attraversamento in sicurezza SP40 (sottopasso e/o sovrapasso)
A17	Miglioramento funzionalità della rotatoria esistente all'incrocio SP40-SP105
A18	Riqualificazione fermate trasporto pubblico locale
A19	Progettazione preliminare, definitiva e esecutiva di centro comunale polifunzionale e in strada per Cascina Centenara
A20	Progetto preliminare, definitivo ed esecutivo per l'attuazione di intervento di ampliamento sede municipale
A21	Attività di supporto tecnico per la definizione di interventi di potenziamento viabilistico nella parte nord-ovest del centro urbano
A24	Studio di fattibilità per il potenziamento/riqualificazione rotatoria SP40/ex SS35

CRONOPROGRAMMA ATTUAZIONE OPERE DI COMPENSAZIONE

	FASE 1
B5	Rimboschimento e formazione prato naturalistico
B6	Rimboschimento e formazione prato naturalistico
B9	Comune di Lacchiarella - Cascina Decima. Formazione siepe arbustiva a una fila
B10	Comune di Zibido San Giacomo. Riqualificazione fontanile Modino
B11	Comune di Noviglio. Riqualificazione fontanili Doresano Grande e Doresano Piccolo
B12	Comune di Noviglio - Cascina Tavernasco. Deimpermeabilizzazione aree pavimentate
B14a	Comune di Lacchiarella - Area Continentale Italiana. Deimpermeabilizzazione aree pavimentate
B14b	Completamento e riqualificazione filare esistente
B14c	Formazione di filare alberato e fascia boscata
B14d	Interventi di miglioria forestale

Moriggi Luigi
Ordine degli Architetti PPC di Milano
Architetto
24.09.2025 10:16:48 GMT+02:00

Comune di Lacchiarella
Città Metropolitana di Milano
Regione Lombardia

Proponente

APTO ITALIA S.R.L.

Oggetto

PROGETTO PER LA REALIZZAZIONE DI UN DATACENTER - INSTALLAZIONE DI GRUPPI ELETTROGENI DI EMERGENZA DI POTENZA COMPLESSIVA SUPERIORE A 150 MWt

Titolo elaborato

Istanza Valutazione di Impatto Ambientale

Tavola A.03
Quadro complessivo degli interventi di compensazione, di potenziamento della dotazione infrastrutturale e di servizi del territorio.

Arch. Luigi Moriggi
Via Zuretti, 25
20125 – Milano (MI)
Ordine Architetti, Pianificatori, Paesaggisti e Conservatori Provincia di Milano n. 7721

Scala: 1:5.000

Settembre 2025